


# PERFIL E05 - CALZADA DE 12m (RIPIO)

CALLE 4 Prog. 0+000,00 a 0+201,45

CALLE 5 Prog. 0+000,00 a 0+228,01

Escala 1:75

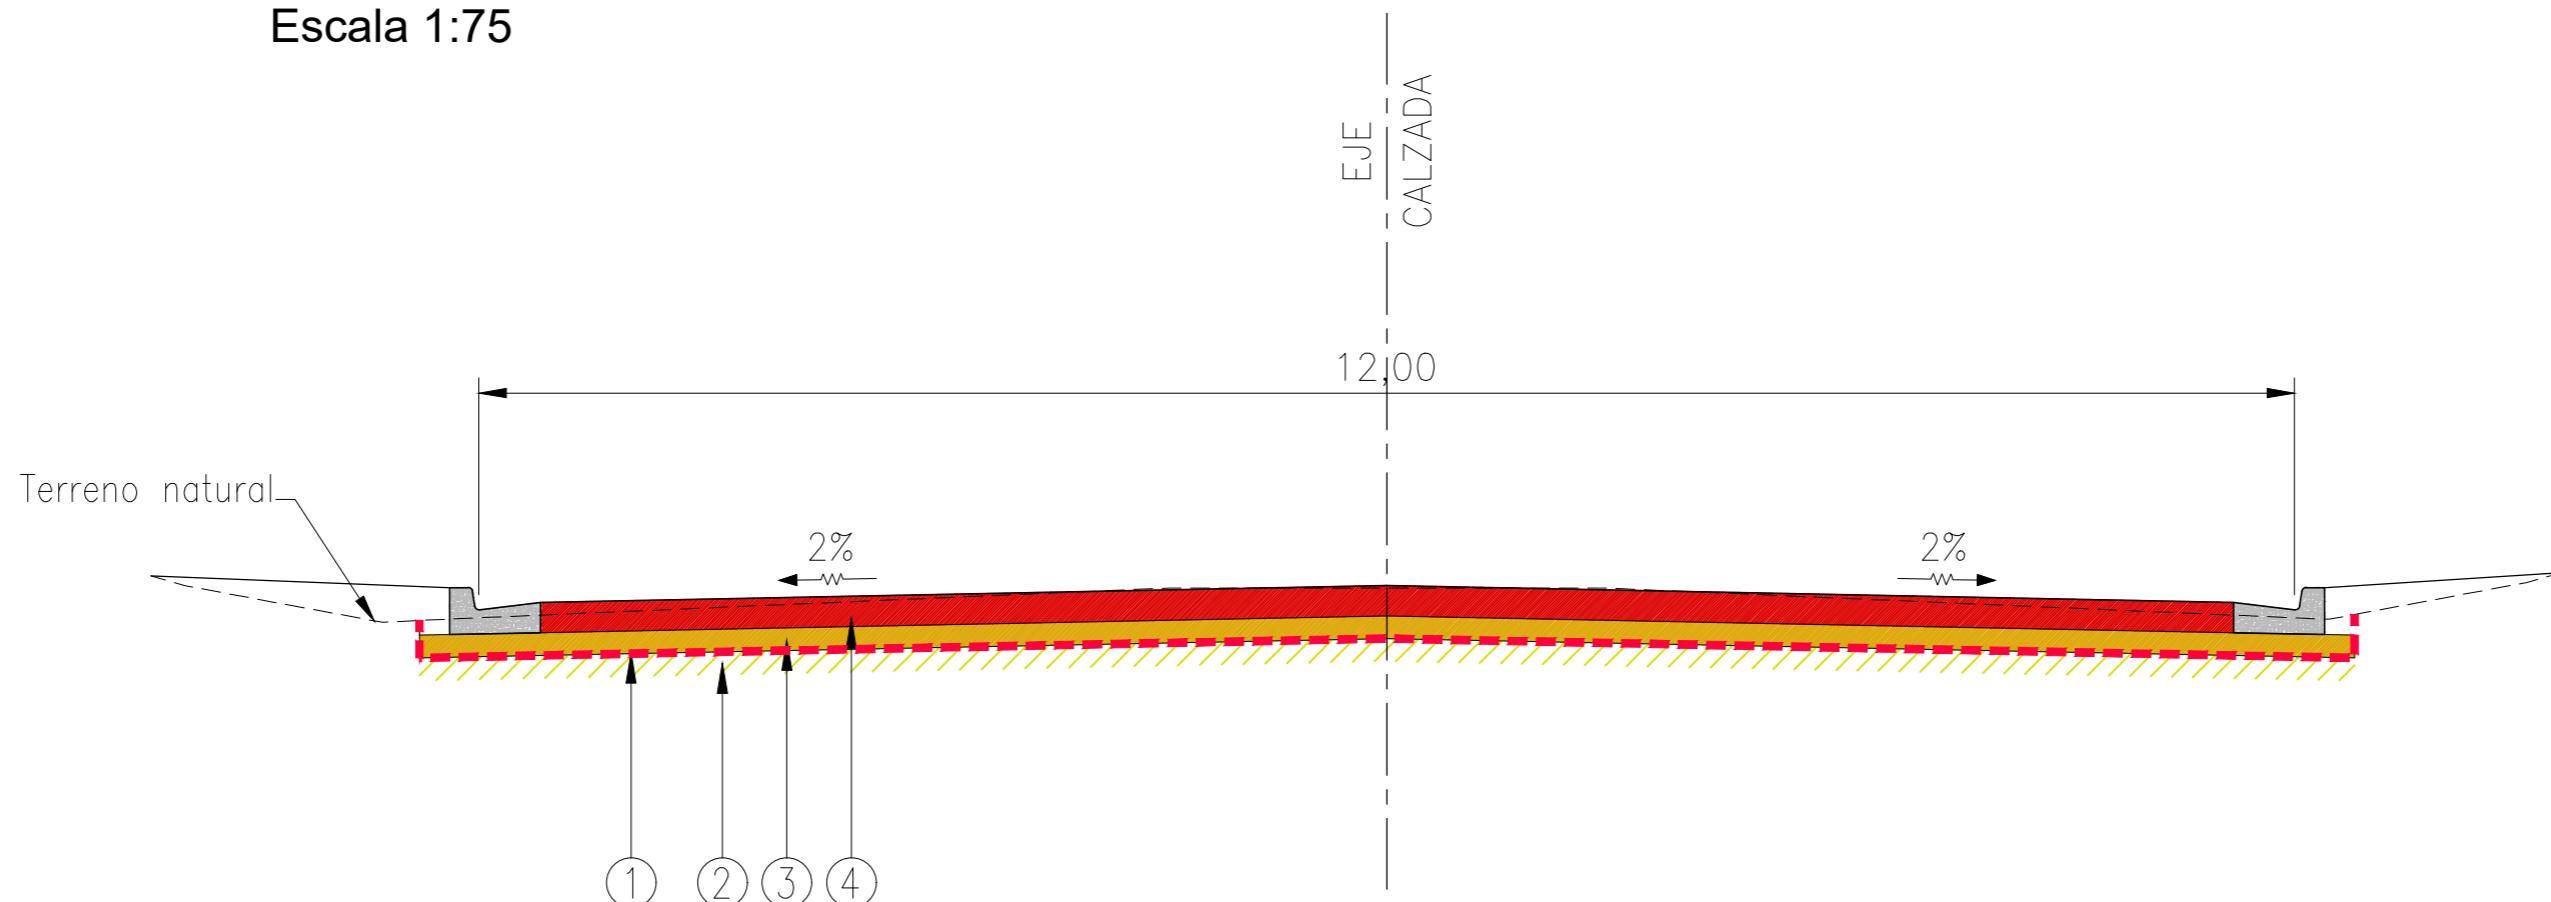


- ① APERTURA DE CAJA, ANCHO 12.80 m.  
SUBRASANTE DE SUELO NATURAL TRATADO CON CAL
- ② PERFILEO Y COMPACTADO, ESP. 15 cm MÍNIMO  
ANCHO 12.80 m.

- ③ SUBBASE SUELO CALCÁREO, ESP. 15 cm  
ANCHO 11.20 m.
- ④ RIPIO ARCILLOSO DE PLASTICIDAD LIMITADA  
(ENTRE 6% y 12%), ESPESOR DE 20 cm.  
ANCHO 11.20 m.

DETALLE 5: CORDON MONTANTE EN ROTONDA

Escala 1:10

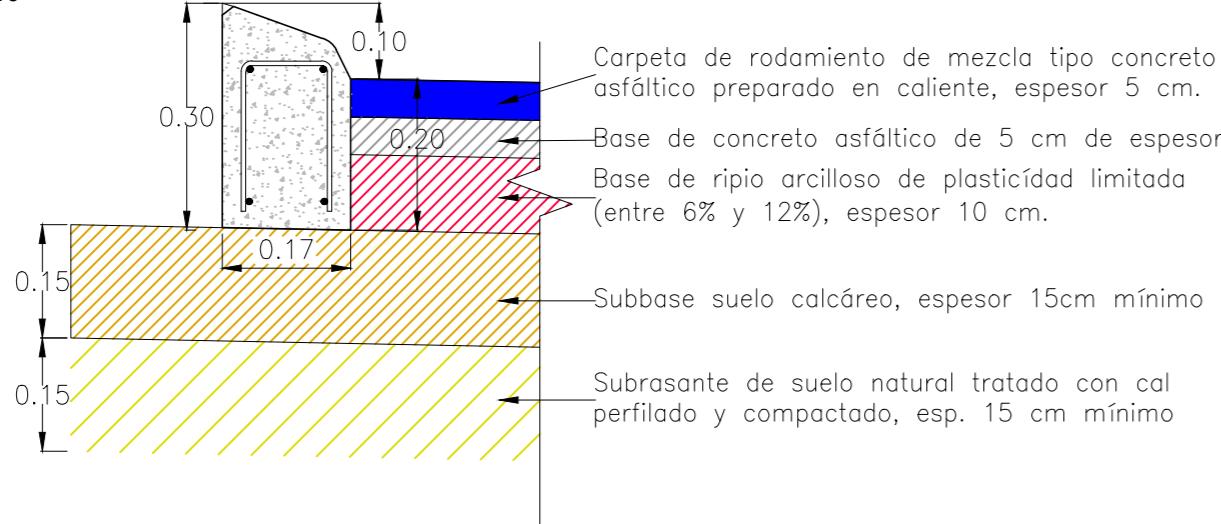

DETALLE 2: CORDON CUNETA EN RIPIO

Escala 1:10

