


## PERFIL E04 - CALZADA DE 12m (PAVIMENTADA)

CALLE 4 Prog. 0+201,45 a 0+529,36


Escala 1:75

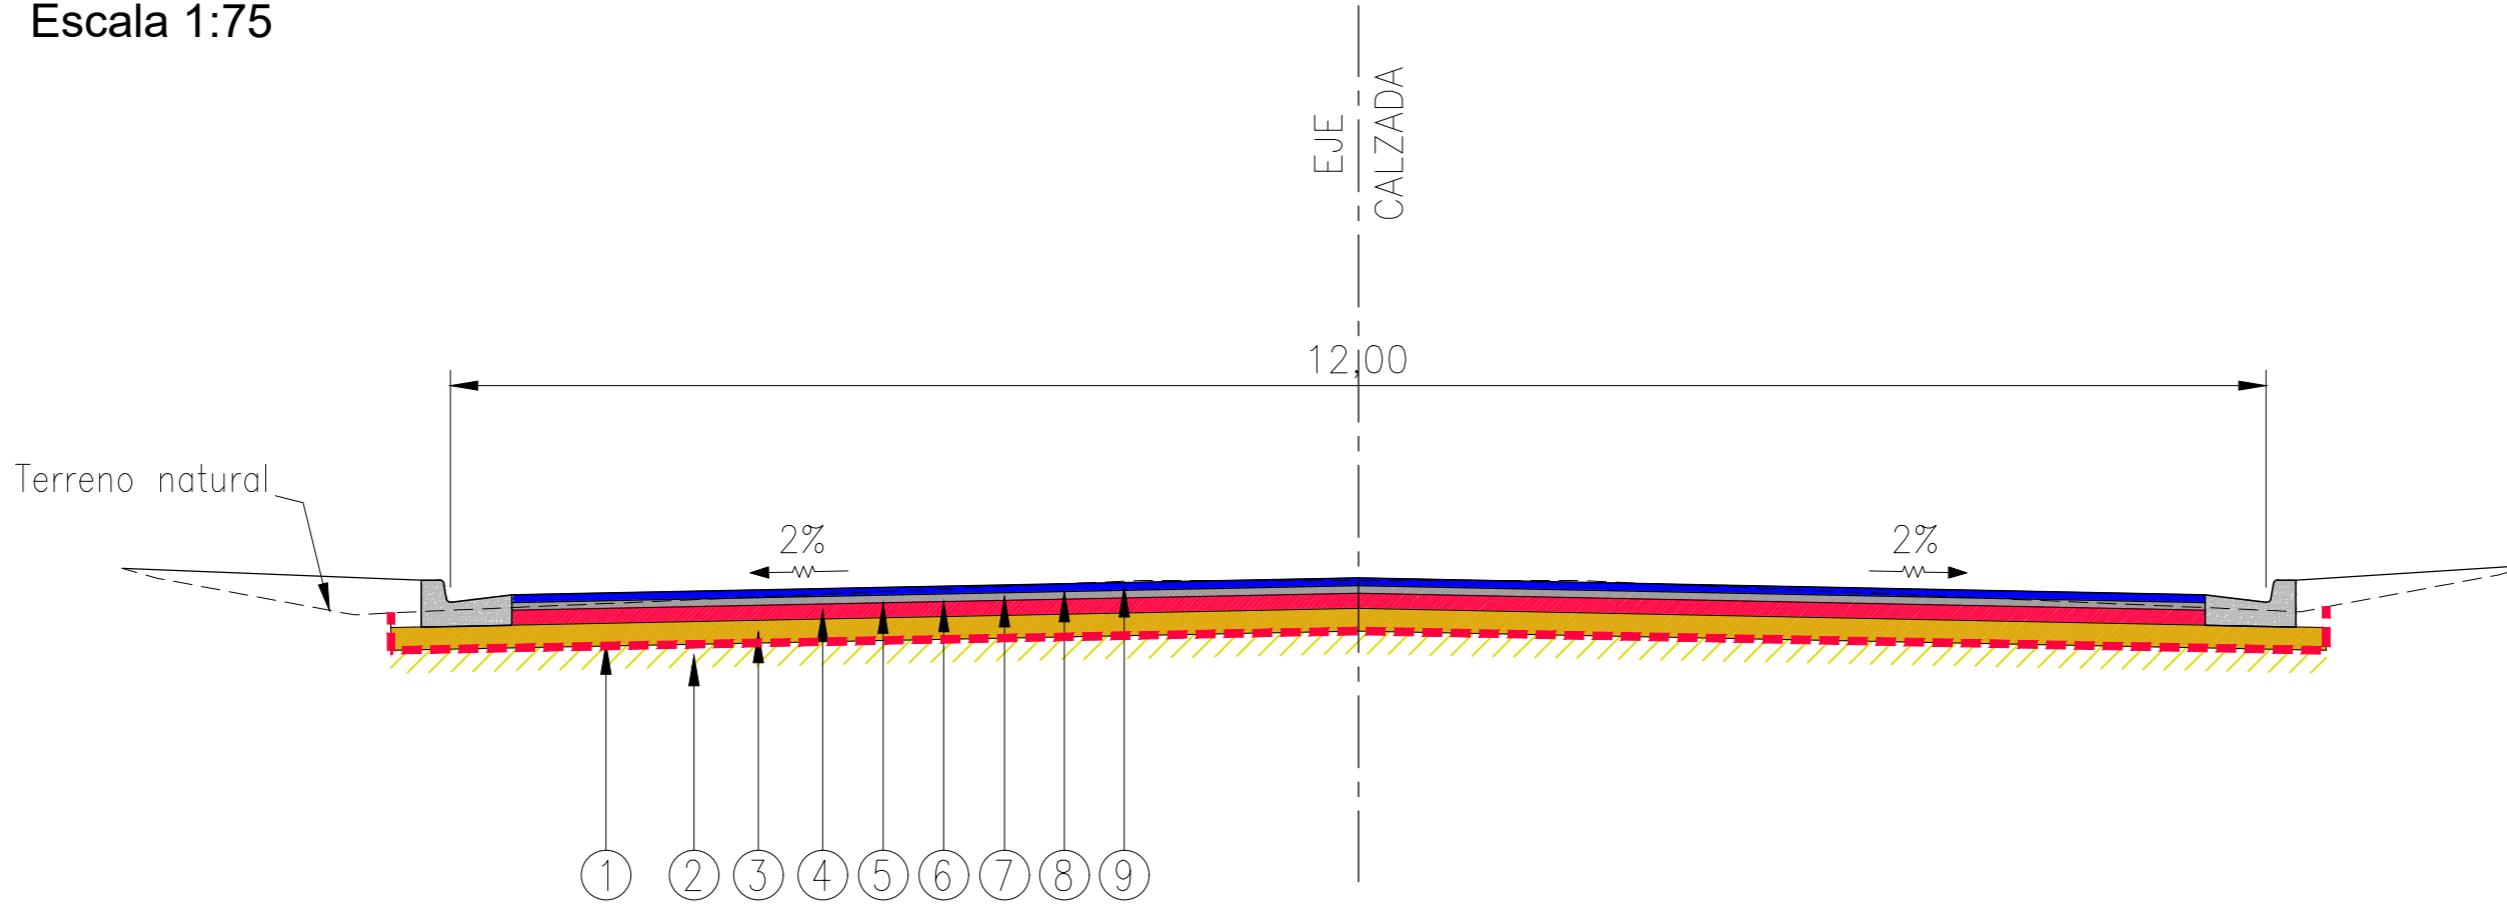

- ① APERTURA DE CAJA, ANCHO 12.80 m.
  - ② SUBRASANTE DE SUELO NATURAL TRATADO CON CAL PERFILADO Y COMPACTADO, ESP. 15 cm MÍNIMO ANCHO 12.80 m.
  - ③ SUBBASE SUELO CALCÁREO, ESP. 15 cm ANCHO 11.20 m.
  - ④ BASE DE RIPIO ARCILLOSO DE PLASTICIDAD LIMITADA (ENTRE 6% y 12%), ESPESOR DE 10 cm. ANCHO 11.20 m.
  - ⑤ RIEGO DE IMPRIMACIÓN CON MATERIAL BITUMINOSO. ANCHO 11.20 m.
  - ⑥ RIEGO DE LIGA CON EMULSIÓN CATIÓNICA. ANCHO 11.20 m.
  - ⑦ BASE DE CONCRETO ASFÁLTICO DE 5 cm DE ESPESOR. ANCHO 11.20 m.
  - ⑧ RIEGO DE LIGA CON EMULSIÓN CATIÓNICA. ANCHO 11.20 m.
  - ⑨ CARPETA DE RODAMIENTO DE MEZCLA TIPO CONCRETO ASFÁLTICO PREPARADO EN CALIENTE, ESPESOR 5 cm. ANCHO 11.20 m.

## DETALLE 5: CORDON MONTANTE EN ROTONDA

Escala 1:10

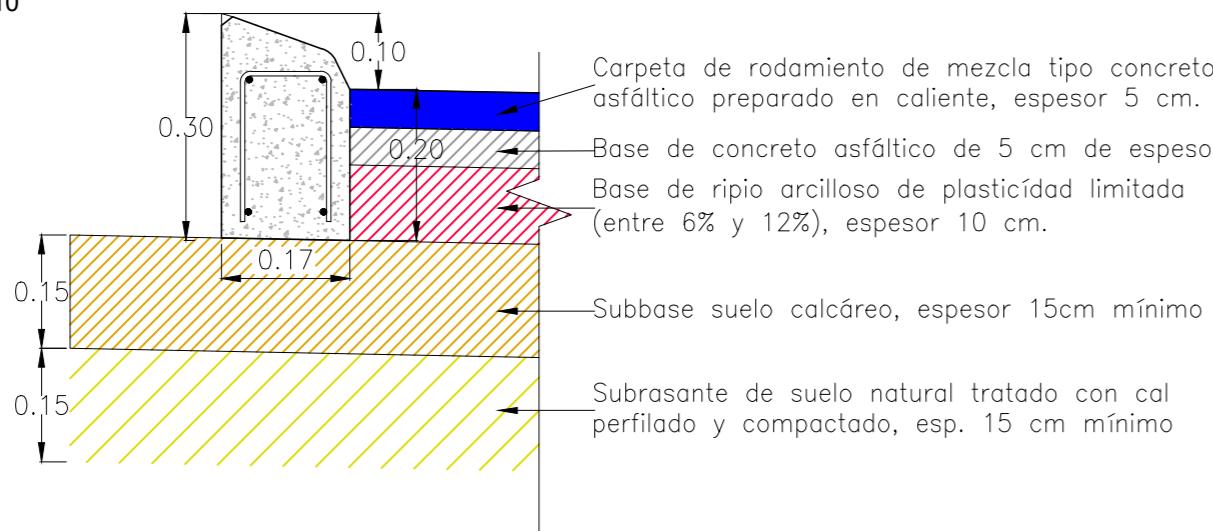

## DETALLE 1: CORDON CUNETA EN PAVIMENTO

Escala 1

